



Popis prvků

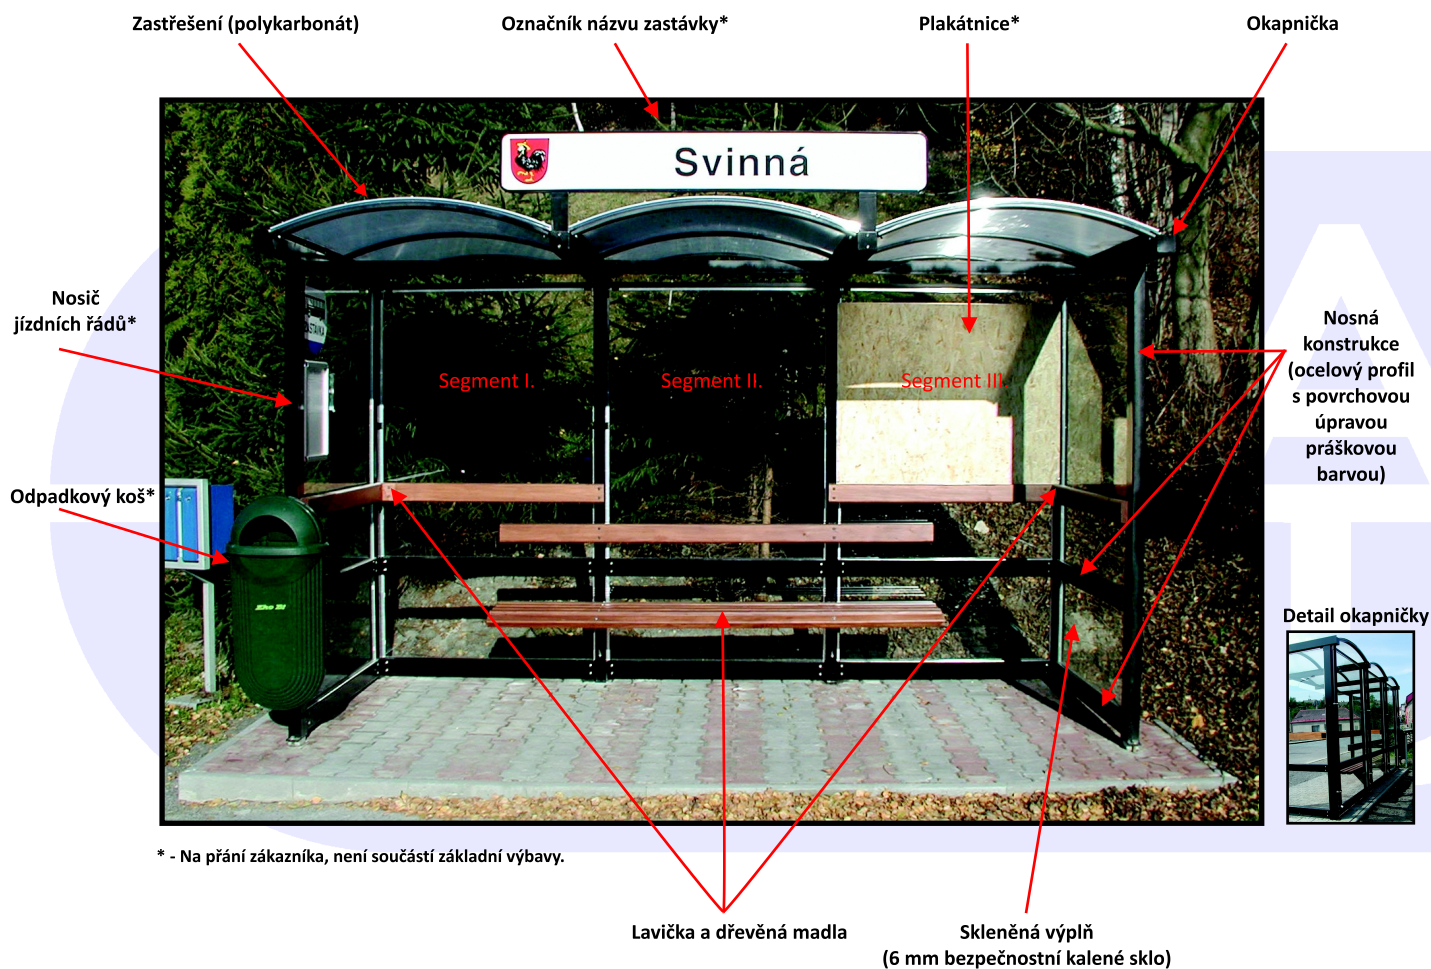

Technické informace

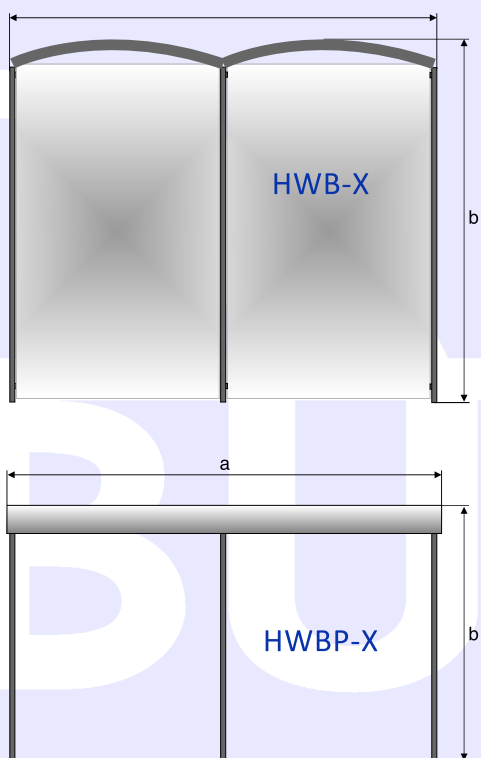

ČEKÁRNY		rozměry (mm)		
obj. č.	specifikace	a	b	c
HWB-2	ocelová konstrukce s povrchovou úpravou lakováním - odstín dle RAL	2640	2430	1464
HWB-3	bezpečnostní zasklení po odvodu 6 mm bezpečnostní sklo	3930	2430	1464
HWB-4	zastřešení 10 mm polykarbonát, plastová okapnička pro svod vody	5220	2430	1464
HWB-5	dřevěná lavička a madla, Příslušenství: odpadkový koš, plakátnice, označník, nosič jízdních řádů	6510	2430	1464

Možnost zakázkové výroby atypických rozměrů.

PŘÍSTŘEŠKY		rozměry (mm)		
obj. č.	specifikace	a	b	c
HWBP-1	ocelová konstrukce s povrchovou úpravou lakováním - odstín dle RAL	5000	2430	1500
HWBP-2	zastřešení 10 mm polykarbonát, plastová okapnička pro svod vody	4000	2430	1500
	dřevěná lavička			
	Příslušenství: odpadkový koš, označník, nosič jízdních řádů			

Možnost zakázkové výroby atypických rozměrů.

A - šířka
B - výška
C - hloubka

Čekárny pro zastávky MHD

Konstrukce zastávky je vyrobena z **ocelového jeklu**, lakovaného na požadovaný odstín polyuretanovou barvou. Na přání zákazníka je možné zvýšit antikorozi ochranu pomocí žárového zinkování. Na boční a zadní stěny jsou použity skleněné výplně ze 6 mm silného kaleného skla. **Zastřešení** je provedeno komůrkovým polykarbonátem. **Odvodnění** je vedeno okapničkami na zadní stěně zastávky. Lavička a madla podél stěn zastávky z masivního dřeva s venkovní povrchovou úpravou. Možnost doplnit košem a nosičem jízdních řádů.



Přístřešky pro zastávky MHD

Konstrukce přístřešku je vyrobena z **ocelového jeklu**, lakovaného na požadovaný odstín polyuretanovou barvou bez bočních a zadní stěny. Na přání zákazníka je možné zvýšit antikorozi ochranu pomocí žárového zinkování. **Zastřešení** je provedeno komůrkovým polykarbonátem. **Odvodnění** je vedeno nohou. Lavička z masivního dřeva s venkovní povrchovou úpravou. Možnost doplnit košem a nosičem jízdních řádů.

